

野外ステージ平面図

ブレーカー(電源は100v 200vが使用可)



コンセント




横断幕取付バー



控室出入口



柱

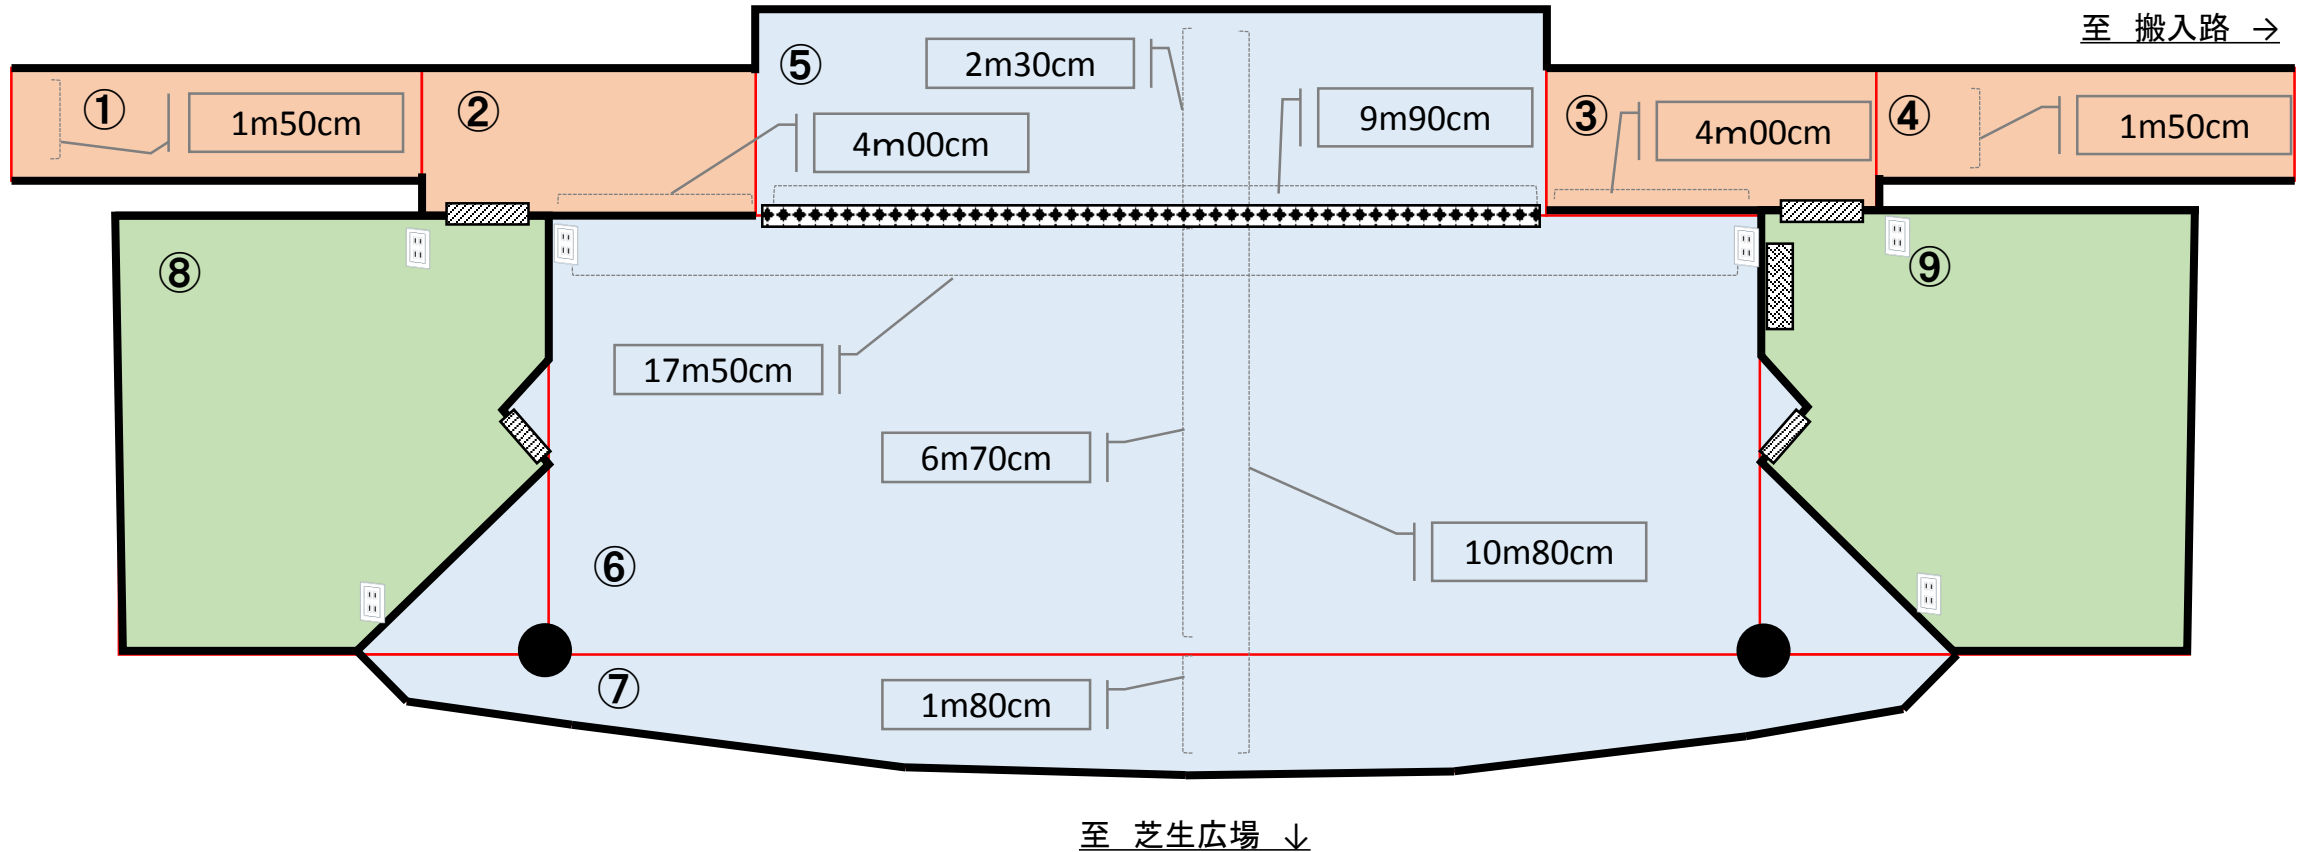

ステージ位置名称

①スロープ左	②ステージ袖左	③ステージ袖右	④スロープ右	⑤ステージ後方
⑥ステージ中央	⑦ステージ前方	⑧控室左	⑨控室右	⑩横断幕取付バー